


# Общая схема соединений ASI01 ProPark

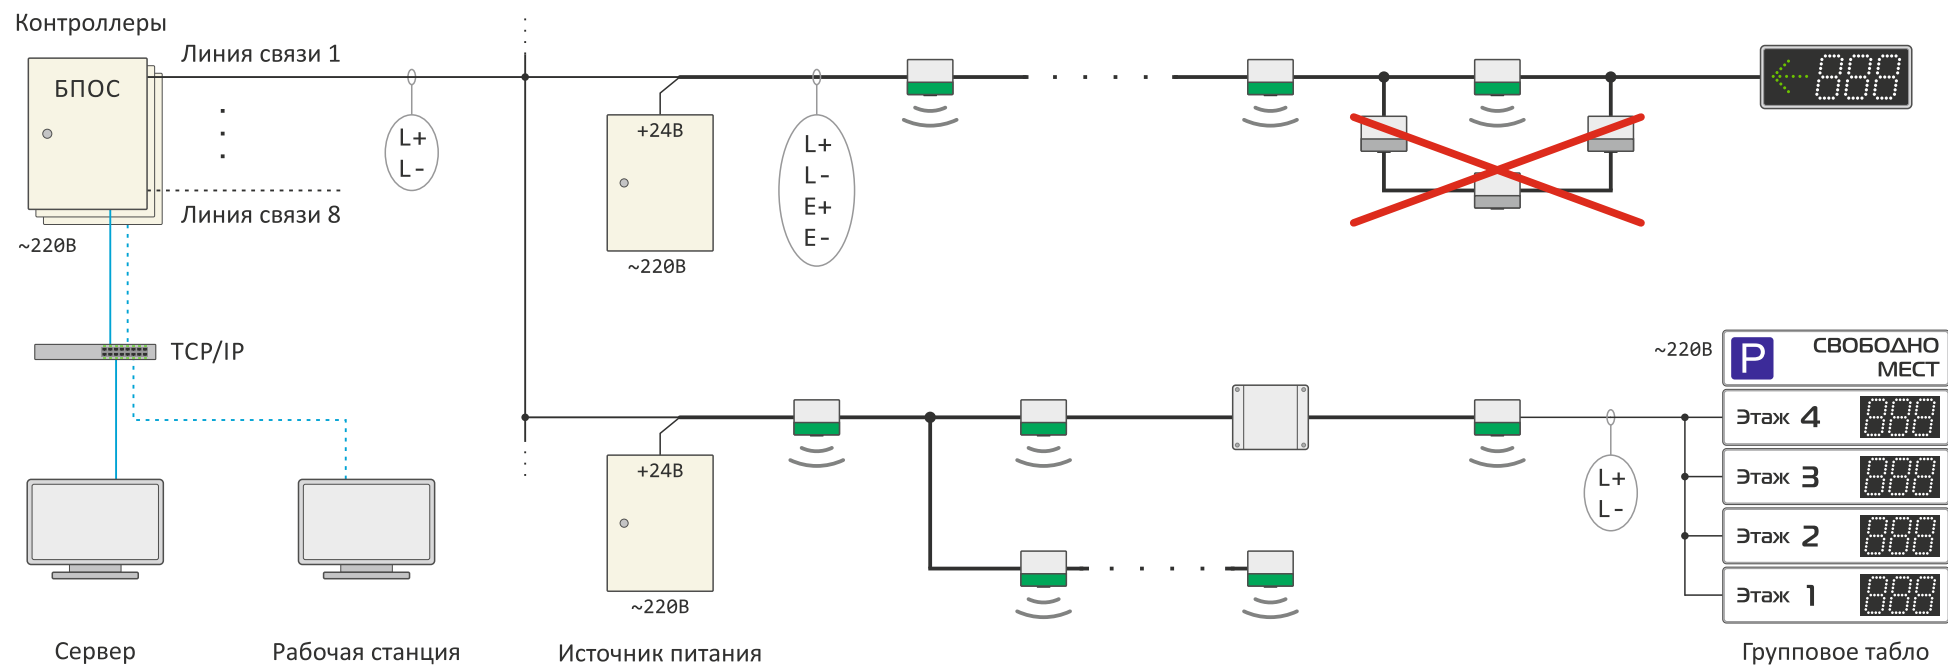

— Адресный датчик присутствия автомобиля



— Адресное навигационное табло



— Счетчик-сумматор проехавших автомобилей, модуль входа/выхода (концентратор)

- Специализированный протокол передачи данных
- Максимум 128 адресных устройств любого типа на линию
- Максимум 8 линий связи на один контроллер
- Максимальная длина линии связи 1200м
- Произвольная структура соединения адресных устройств: «шина», «звезда» или «древовидная»